

Схема размещения нестационарных объектов
на территории МАУК "Калининградский зоопарк"

Приложение № 1

к приказу МАУК "Калининградский зоопарк"


№ 224 от 15 "08" 2025 г.

Утверждаю

Директор МАУК "Калининградский зоопарк"

С.Ю. Соколова

"15" "08" 2025 г.

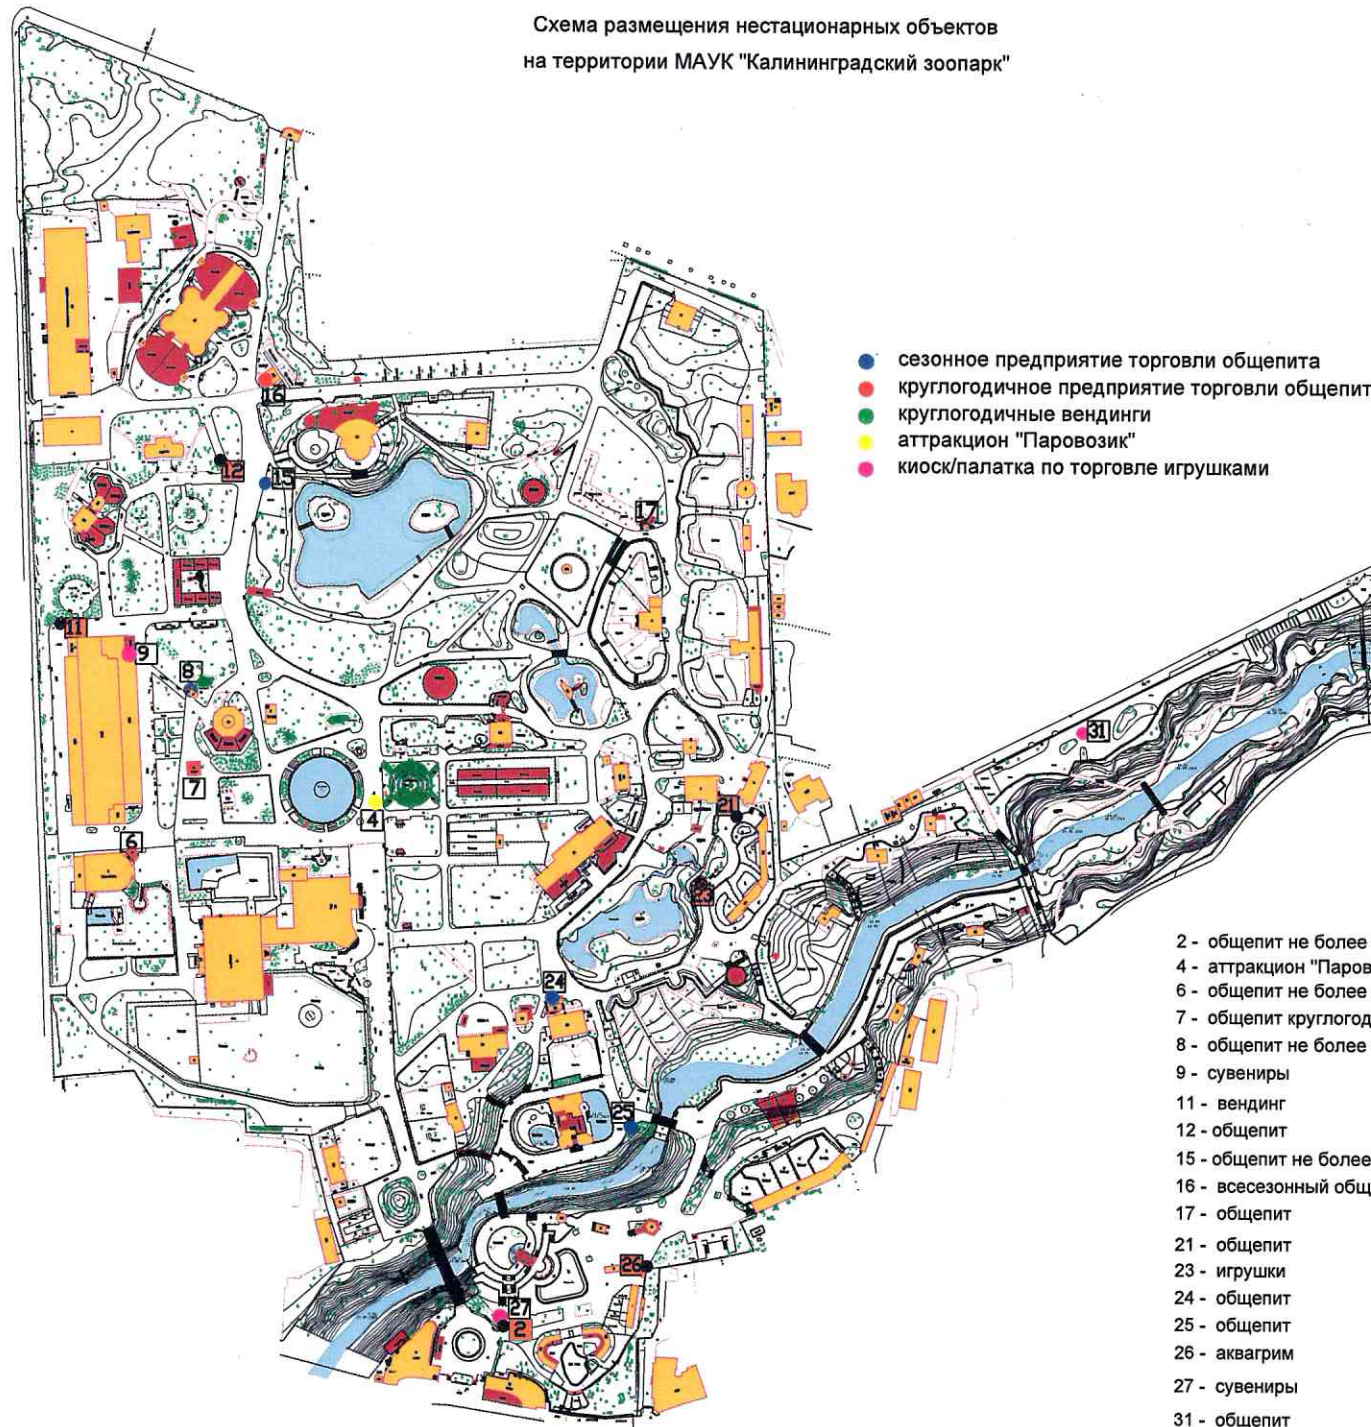

- сезонное предприятие торговли общепита
- круглогодичное предприятие торговли общепита
- круглогодичные вендинги
- аттракцион "Паровозик"
- киоск/палатка по торговле игрушками

- 2 - общепит не более 6 м2
- 4 - аттракцион "Паровозик"
- 6 - общепит не более 5 м2 с площадкой для столов не более 25 м2
- 7 - общепит круглогодичный с площадкой для столиков не более 270 м2
- 8 - общепит не более 8 м2
- 9 - сувениры
- 11 - вендинг
- 12 - общепит
- 15 - общепит не более 10 м2 с площадкой для столов не более 56 м2
- 16 - всесезонный общепит с площадкой для столов не более 30 м2
- 17 - общепит
- 21 - общепит
- 23 - игрушки
- 24 - общепит
- 25 - общепит
- 26 - аквагрим
- 27 - сувениры
- 31 - общепит